


VUE EN PLAN REZ DE CHAUSSEE

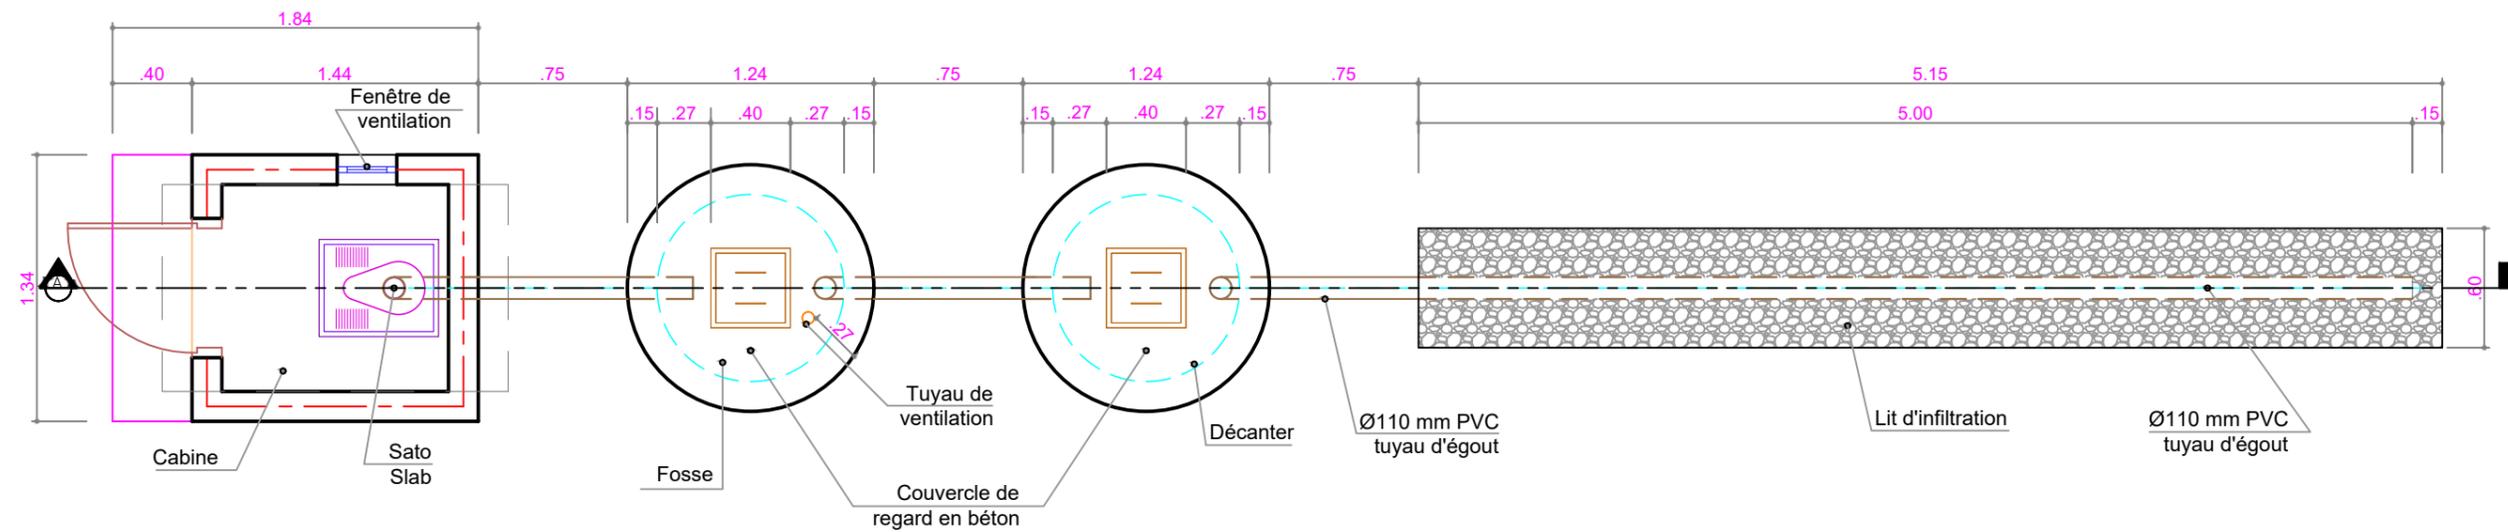

Note : Toutes les unités de mesure (cotation) sur les plans sont en mètre (m)

VUE EN PLAN PLOMBERIE

Latrine Sagal Aqua Privy