


## FACADE LATERALE DROITE

**Note :** Toutes les unités de mesure (cotation) sur les plans sont en mètre (m)

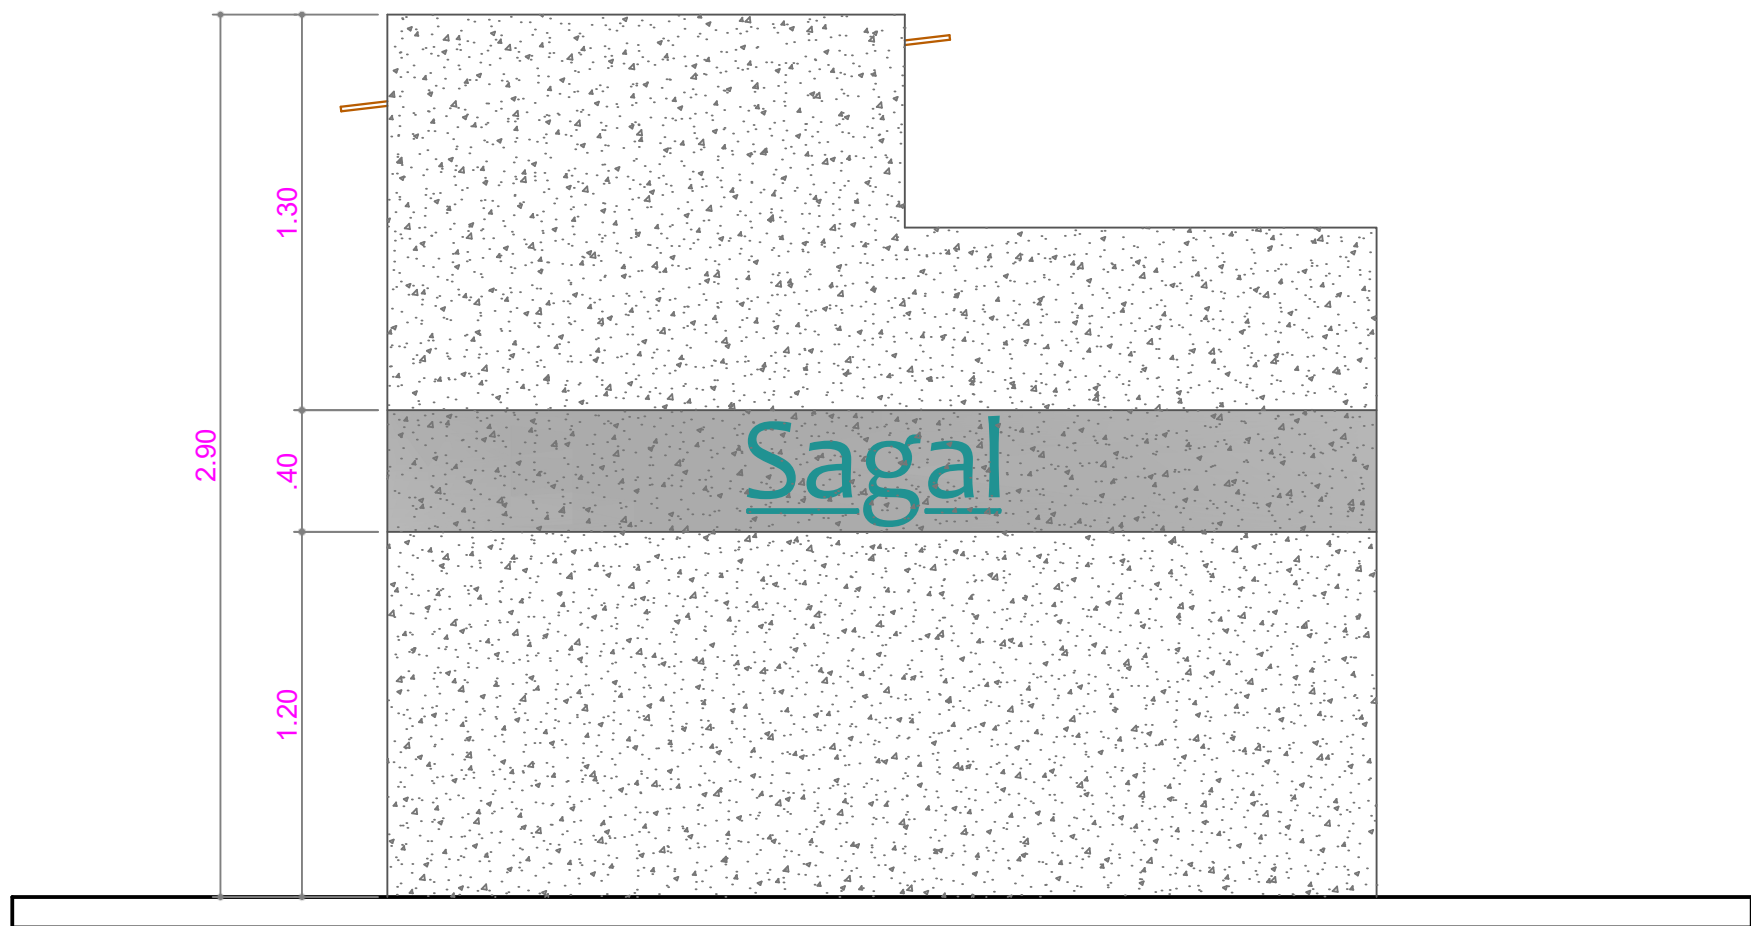

## FACADE LATERALE GAUCHE

# Latrine - Edicule Publique