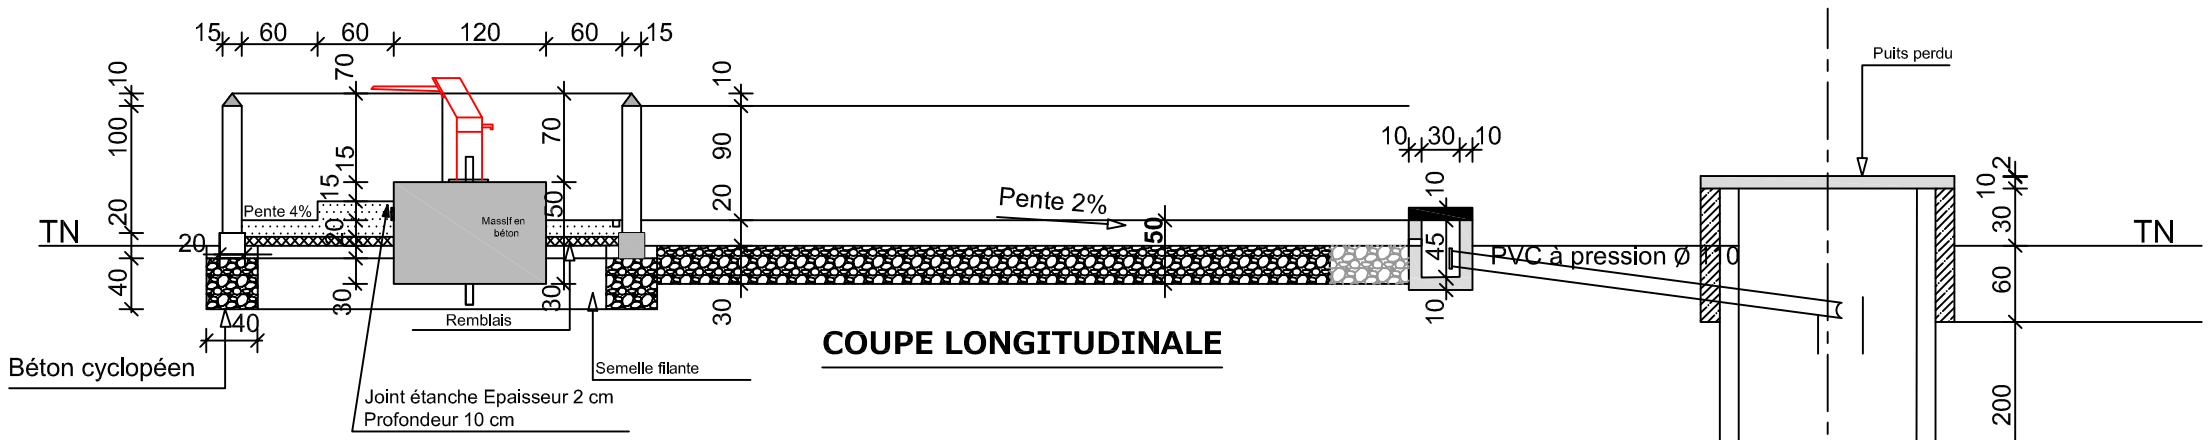

COUPE LONGITUDINALE

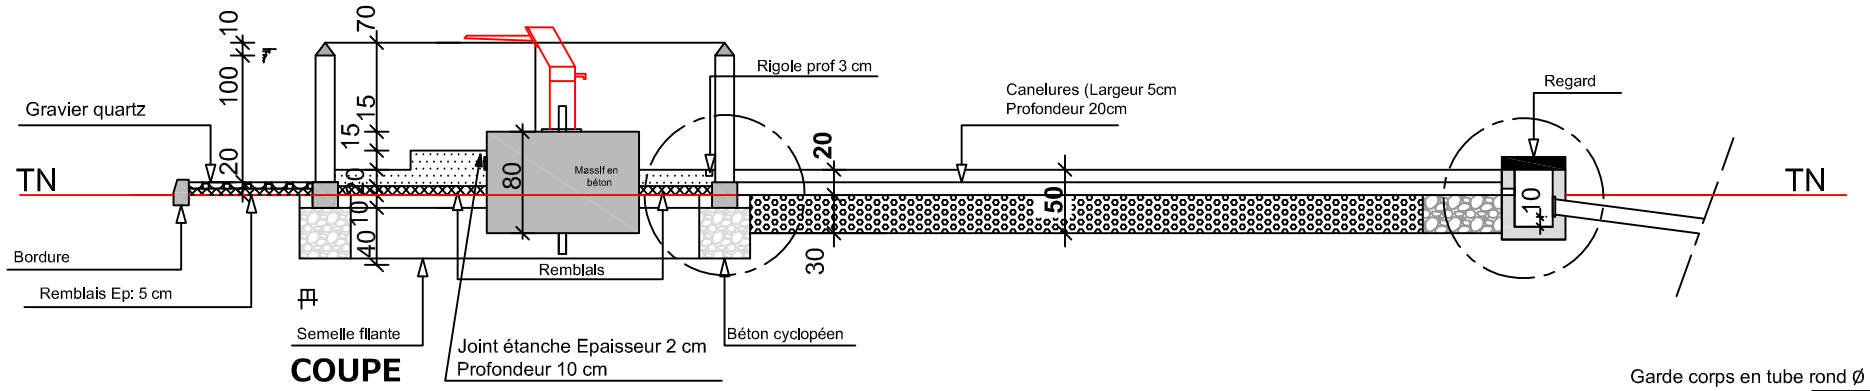

COUPE

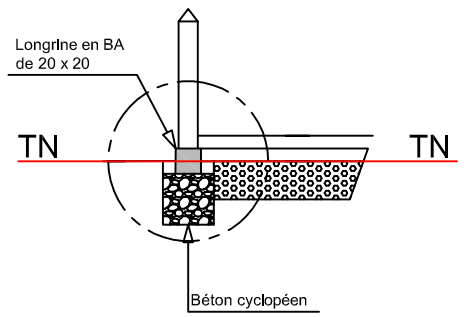

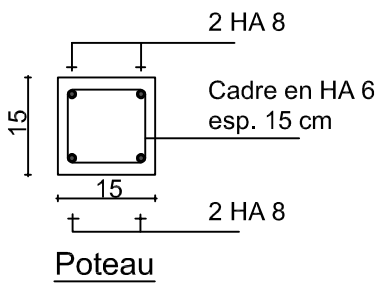

Poteau

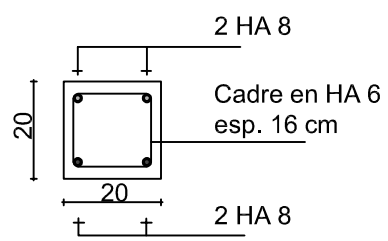

Longrine

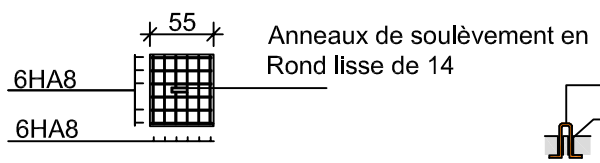

Couverture regard

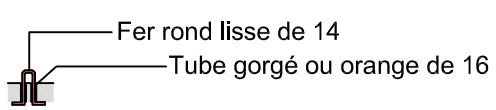

Anneau de soulèvement

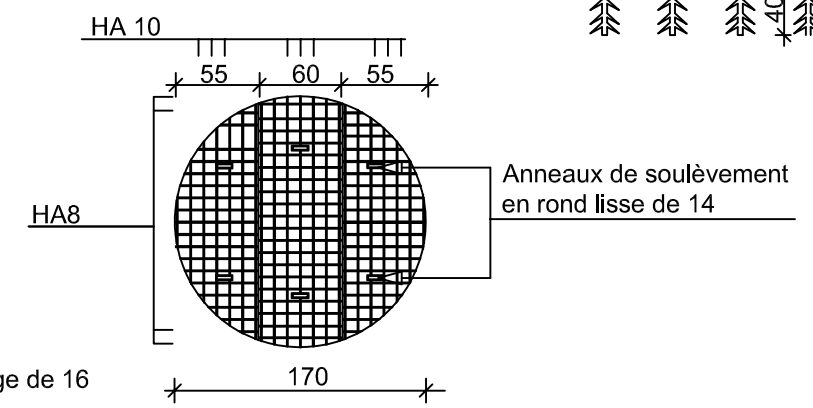

Couverture puisard

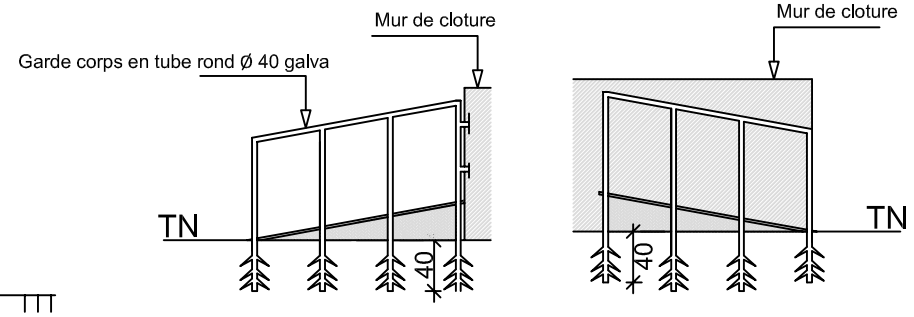

Garde corp de rampe

BURKINA FASO

PROJET DE CONSTRUCTION D'INFRASTRUCTURES SANITAIRES POUR LE COMPTE DU PROJET JI SANIYANI

Planche N°2

COUPE ET DETAILS FORAGE

Echelle: 1/100

Date:

Maître d'Ouvrage: **Catholic Relief Services**