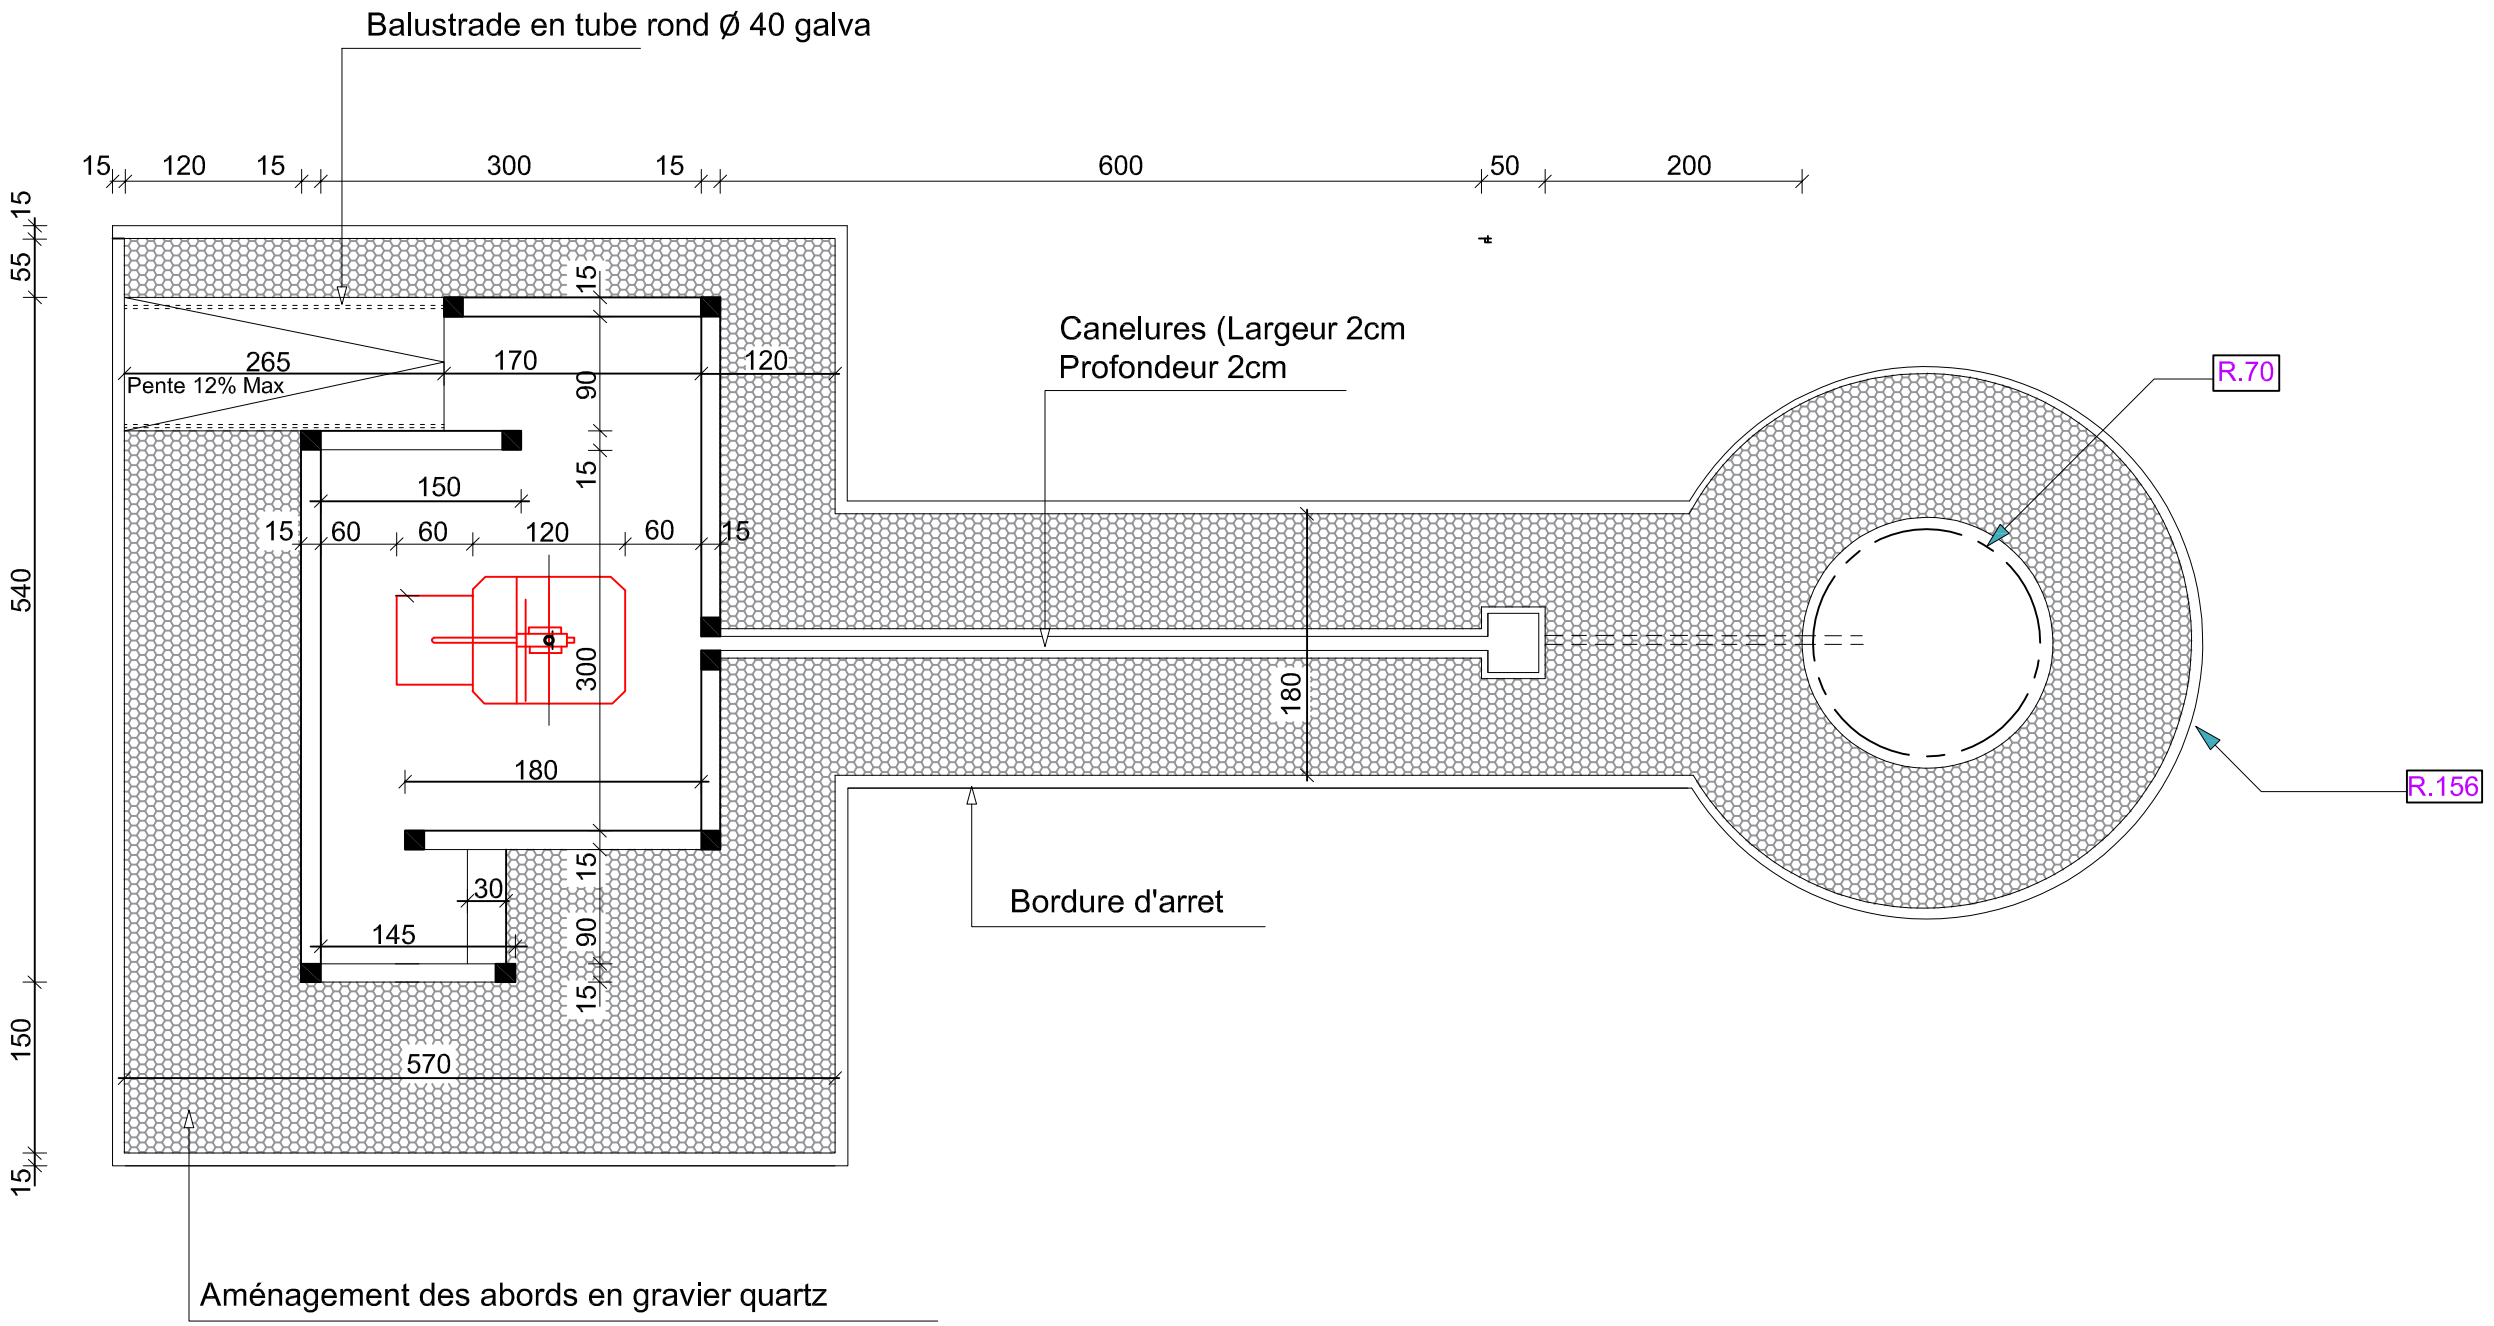


| | | | |
|---|---|---|---|
| **BURKINA FASO** | **PROJET DE CONSTRUCTION D'INFRASTRUCTURES SANITAIRES POUR LE COMPTE DU PROJET JI SANIYANI** | Planche N°01 | **DETAILS** |
| | | Echelle: 1/100 | Date: |
| | | Maître d'Ouvrage: **Catholic Relief Services** | |