


COUPE AA

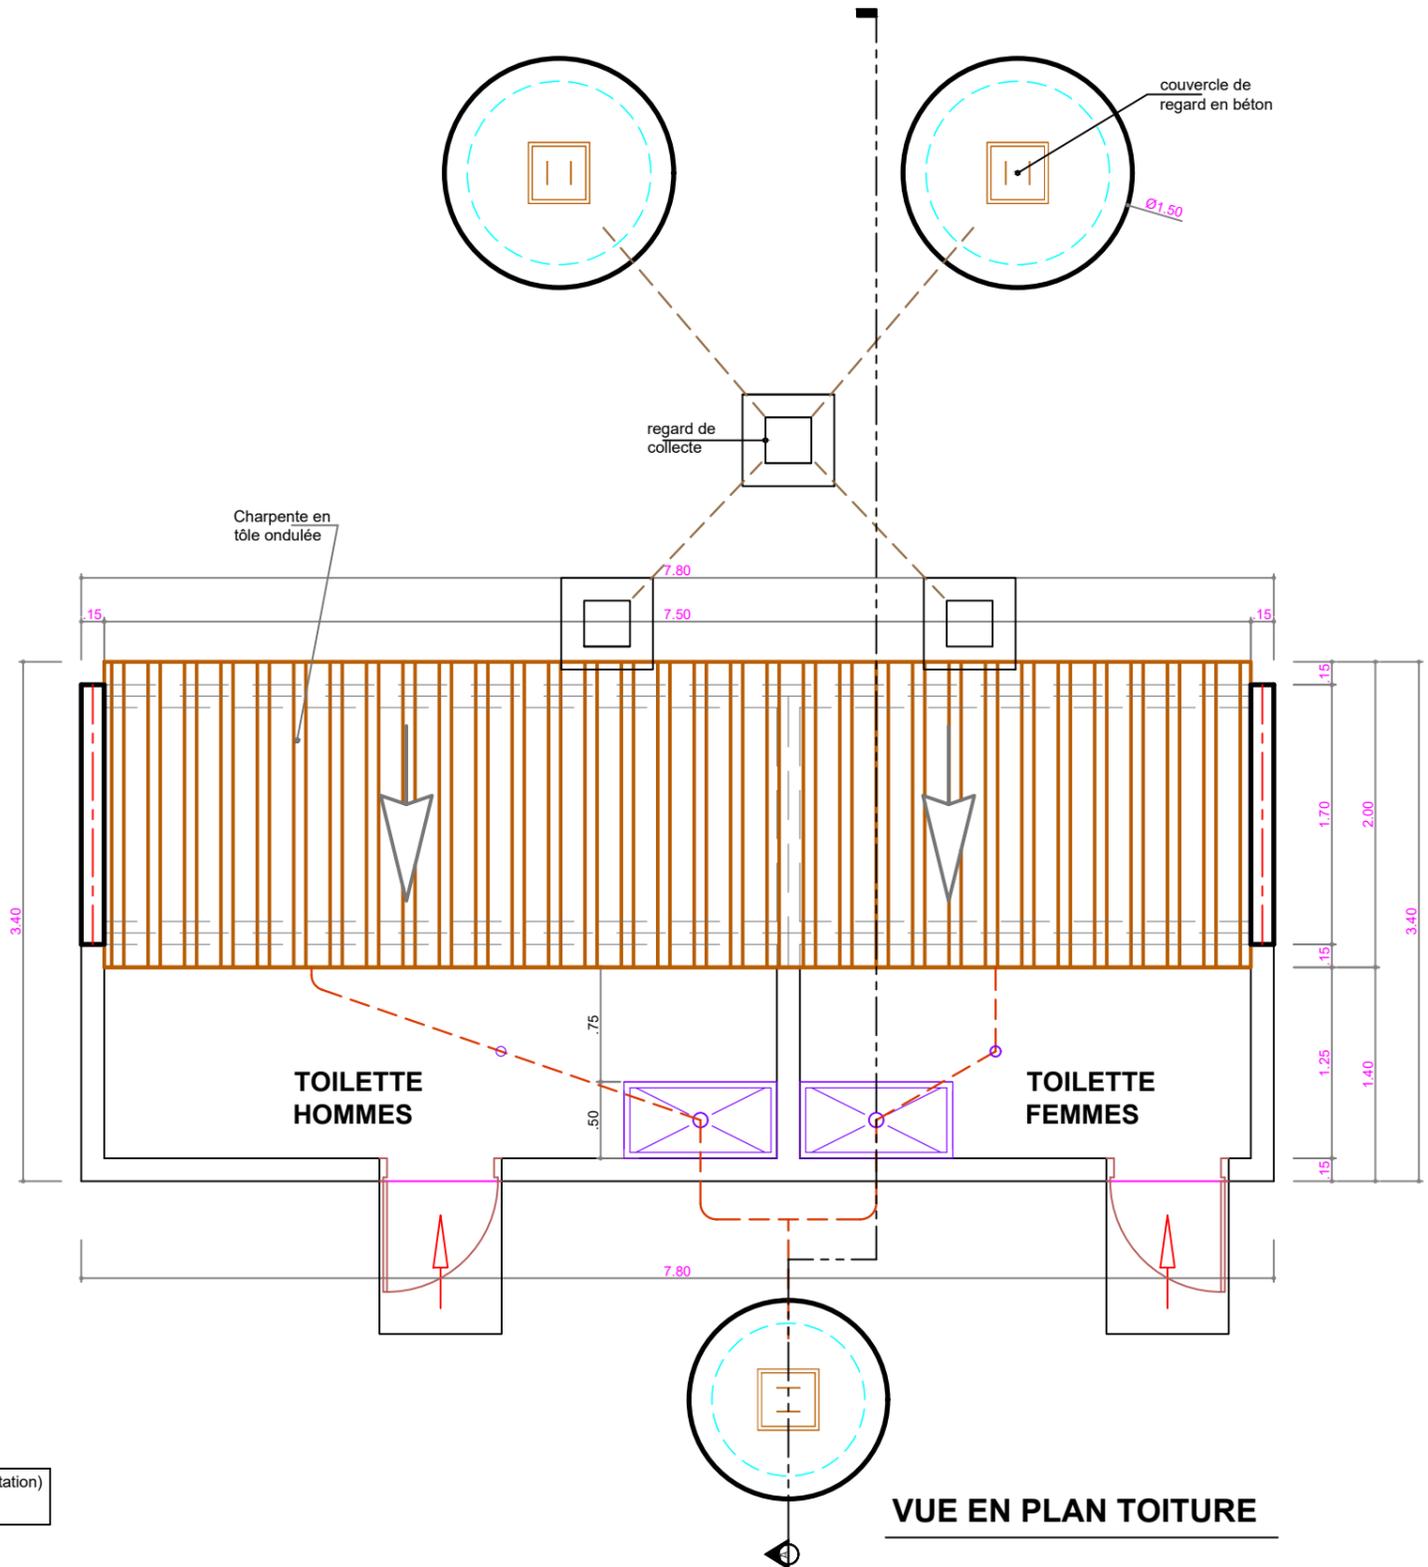

VUE EN PLAN TOITURE

Note : Toutes les unités de mesure (cotation) sur les plans sont en mètre (m)