



FACADE PRINCIPALE (clôture)

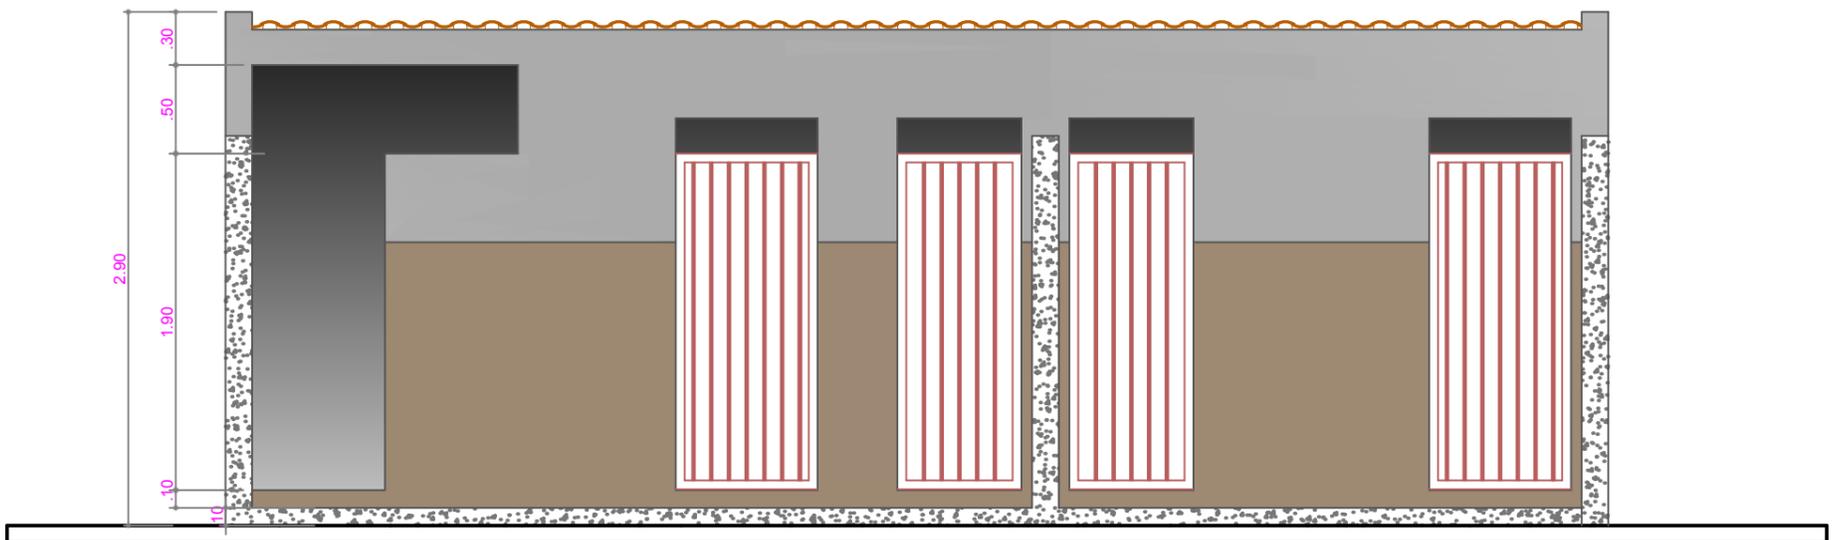

FACADE PRINCIPALE (intérieure)

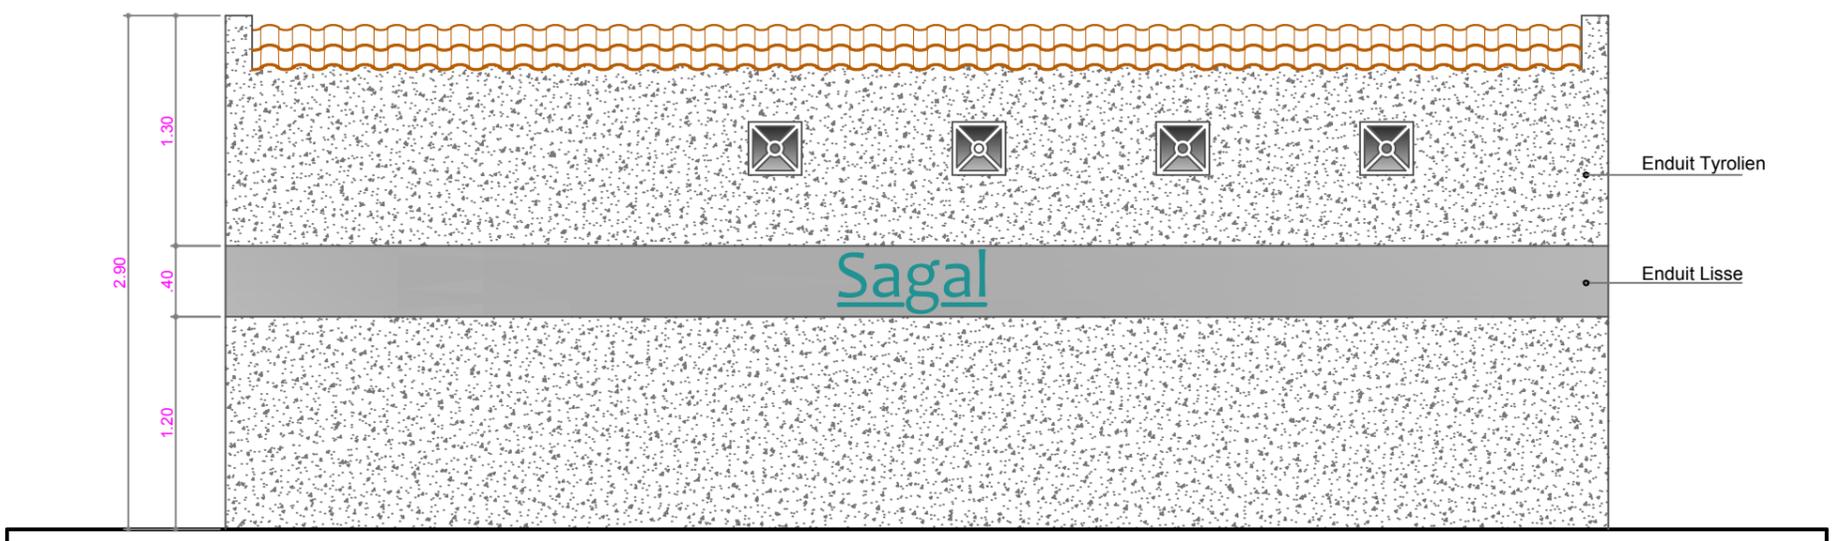

FACADE ARRIERE

Note : Toutes les unités de mesure (cotation) sur les plans sont en mètre (m)